

Stad Maaseik 3de afdeling Opoeteren

" Kasteelstraat 4 en 6 "


Sectie D

nrs. 442/P , 440/K , 440/L , 440/H , 441/G
 opp. vlg. met.: 63a 11ca
 opp. vlg. kad.: 63a 52ca

Referentienummer :

Verkavelingsplan

- Lot 1** Kavel half-open benouwing
ex/nrs. 442/p en 441/G
opp.: 06a 30ca
- Lot 2** Bestaand woonhuis , behoudt zijn bestemming.
ex/nrs. 442/p en 441/G
opp.: 09a 44ca
- Verdelingsplan**
- Lot 3** ex/nr. 440/K
opp.: 05a 33ca
- Lot 4** nr. 440/L en ex/nr. 440/K
opp.: 01a 18ca
- Lot 5** ex/nrs. 442/p en 441/G
opp.: 03a 49ca
- Lot 6** ex/nrs. 442/p en 441/G
opp.: 06a 07ca
- Lot 7** ex/nr. 440/K
opp.: 17a 26ca
- Lot 8** ex/nr. 440/K
opp.: 14a 04ca

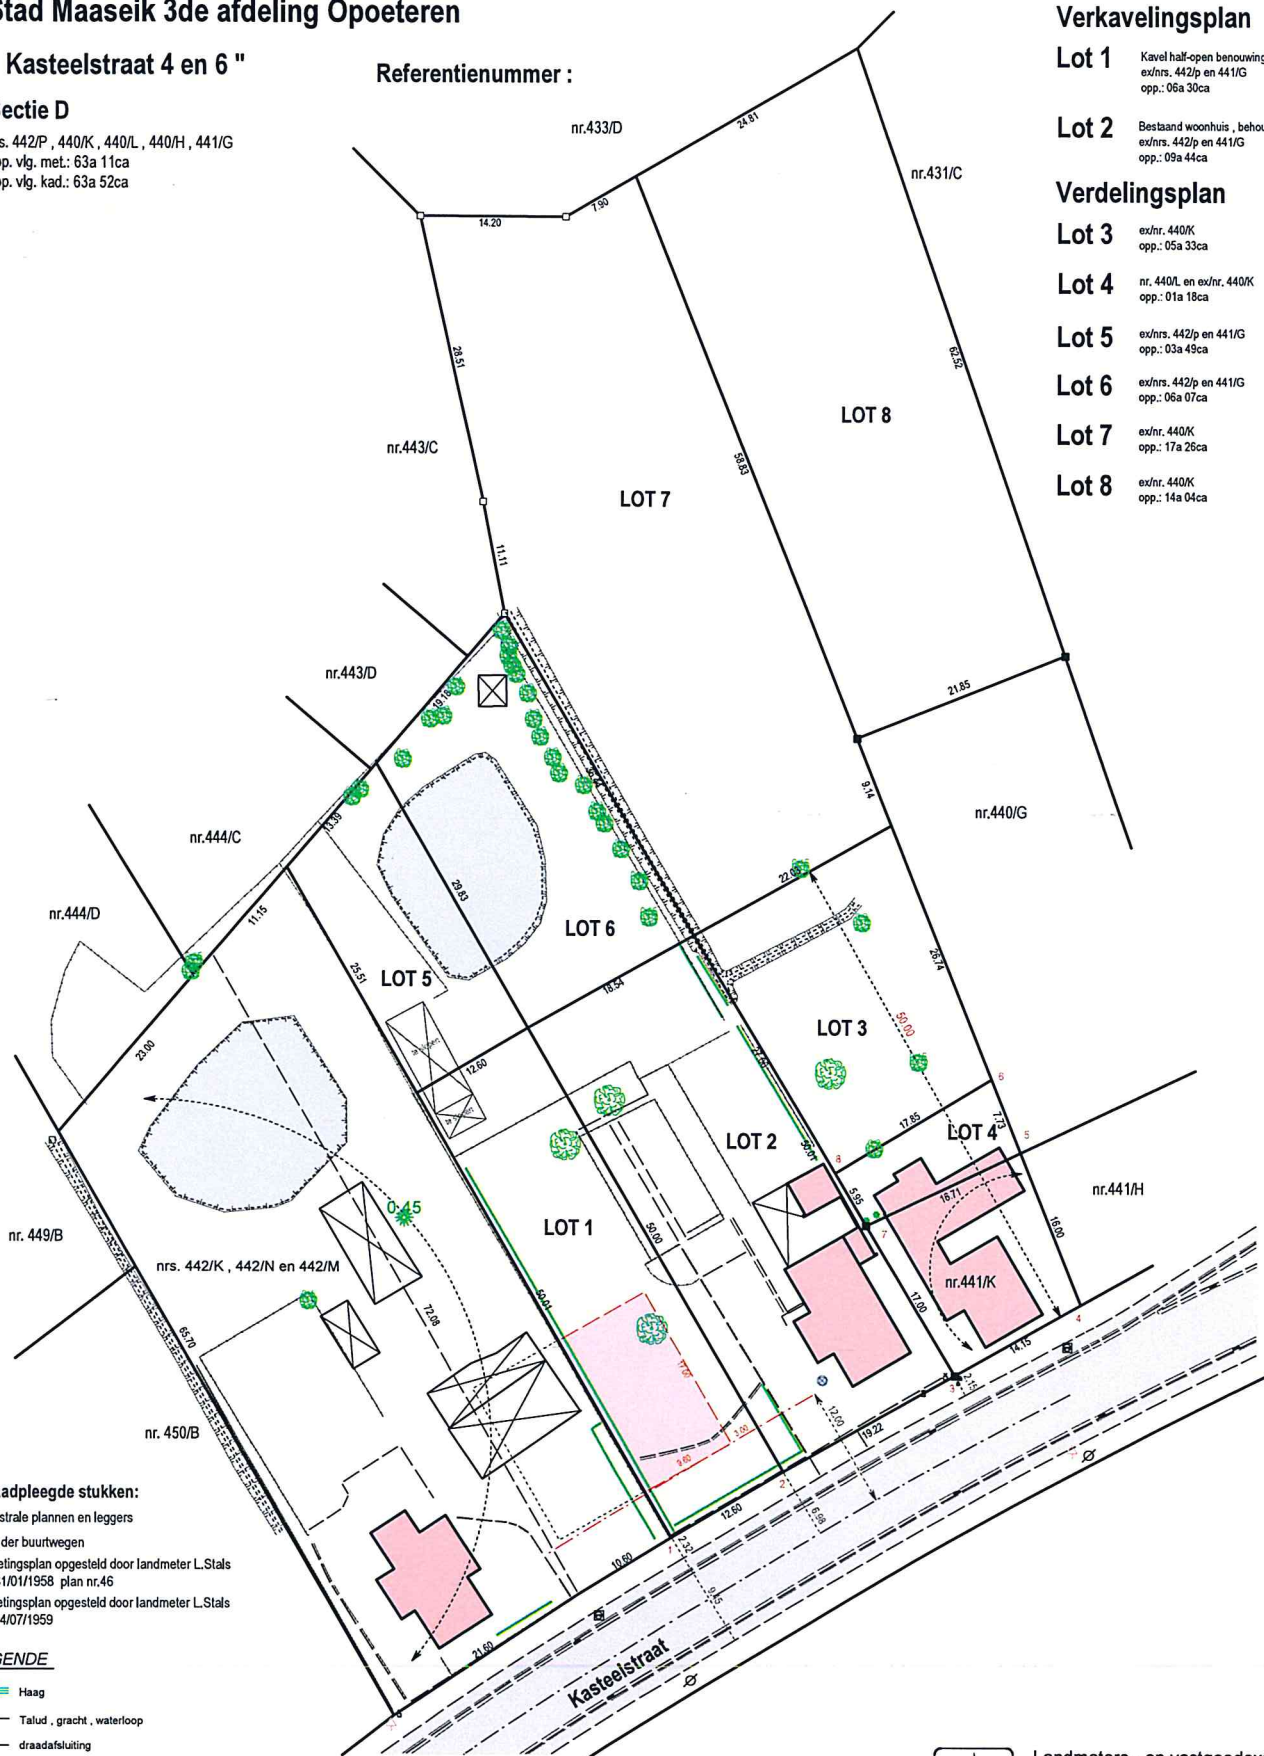

Geraadpleegde stukken:

- Kadastrale plannen en leggers
- Atlas der buurtwegen
- Opmetingsplan opgesteld door landmeter L.Stals dd.: 31/01/1958 plan nr.46
- Opmetingsplan opgesteld door landmeter L.Stals dd.: 14/07/1959

LEGENDE

- Haag
- Talud , gracht , waterloop
- draadafsluiting
- afsluiting betonplaten en palen
- muur
- grenslijn met puntnummers
- bestaande paalsteen
- nieuwe paalsteen
- asfaltverharding
- bestaande gebouwen
- elektriciteitspaal / verlichtingspaal
- inspectieput, rond
- hydrant
- Kabeltelevisie
- straatkolk
- hoogtepunt
- loofboom

Motivering grensbepaling

Lijn 1 2 3 , niet gematerialiseerd, conform het verkavelingsplan opgesteld door partijen dd.: 01/06/1994



Landmeters - en vastgoedexperten B.V.B.A.
 Stationswal 28, 3960 Bree
 GSM.: 0475 / 627 595
 Echt verklaard te Bree op 05/01/2018
 Aangepast op

De Landmeter - Expert

Mathieu Rutten
 landmeter-expert beëdigd door de rechtbank van eerste aanleg van Tongeren dd. 27 september 1996.
 Inschrijvingsnummer op het tableau van beoefenaars LAN/04 0420 ondernemersnummer 0474 134 614

Schaal: 1/500
 Dossier: 5229