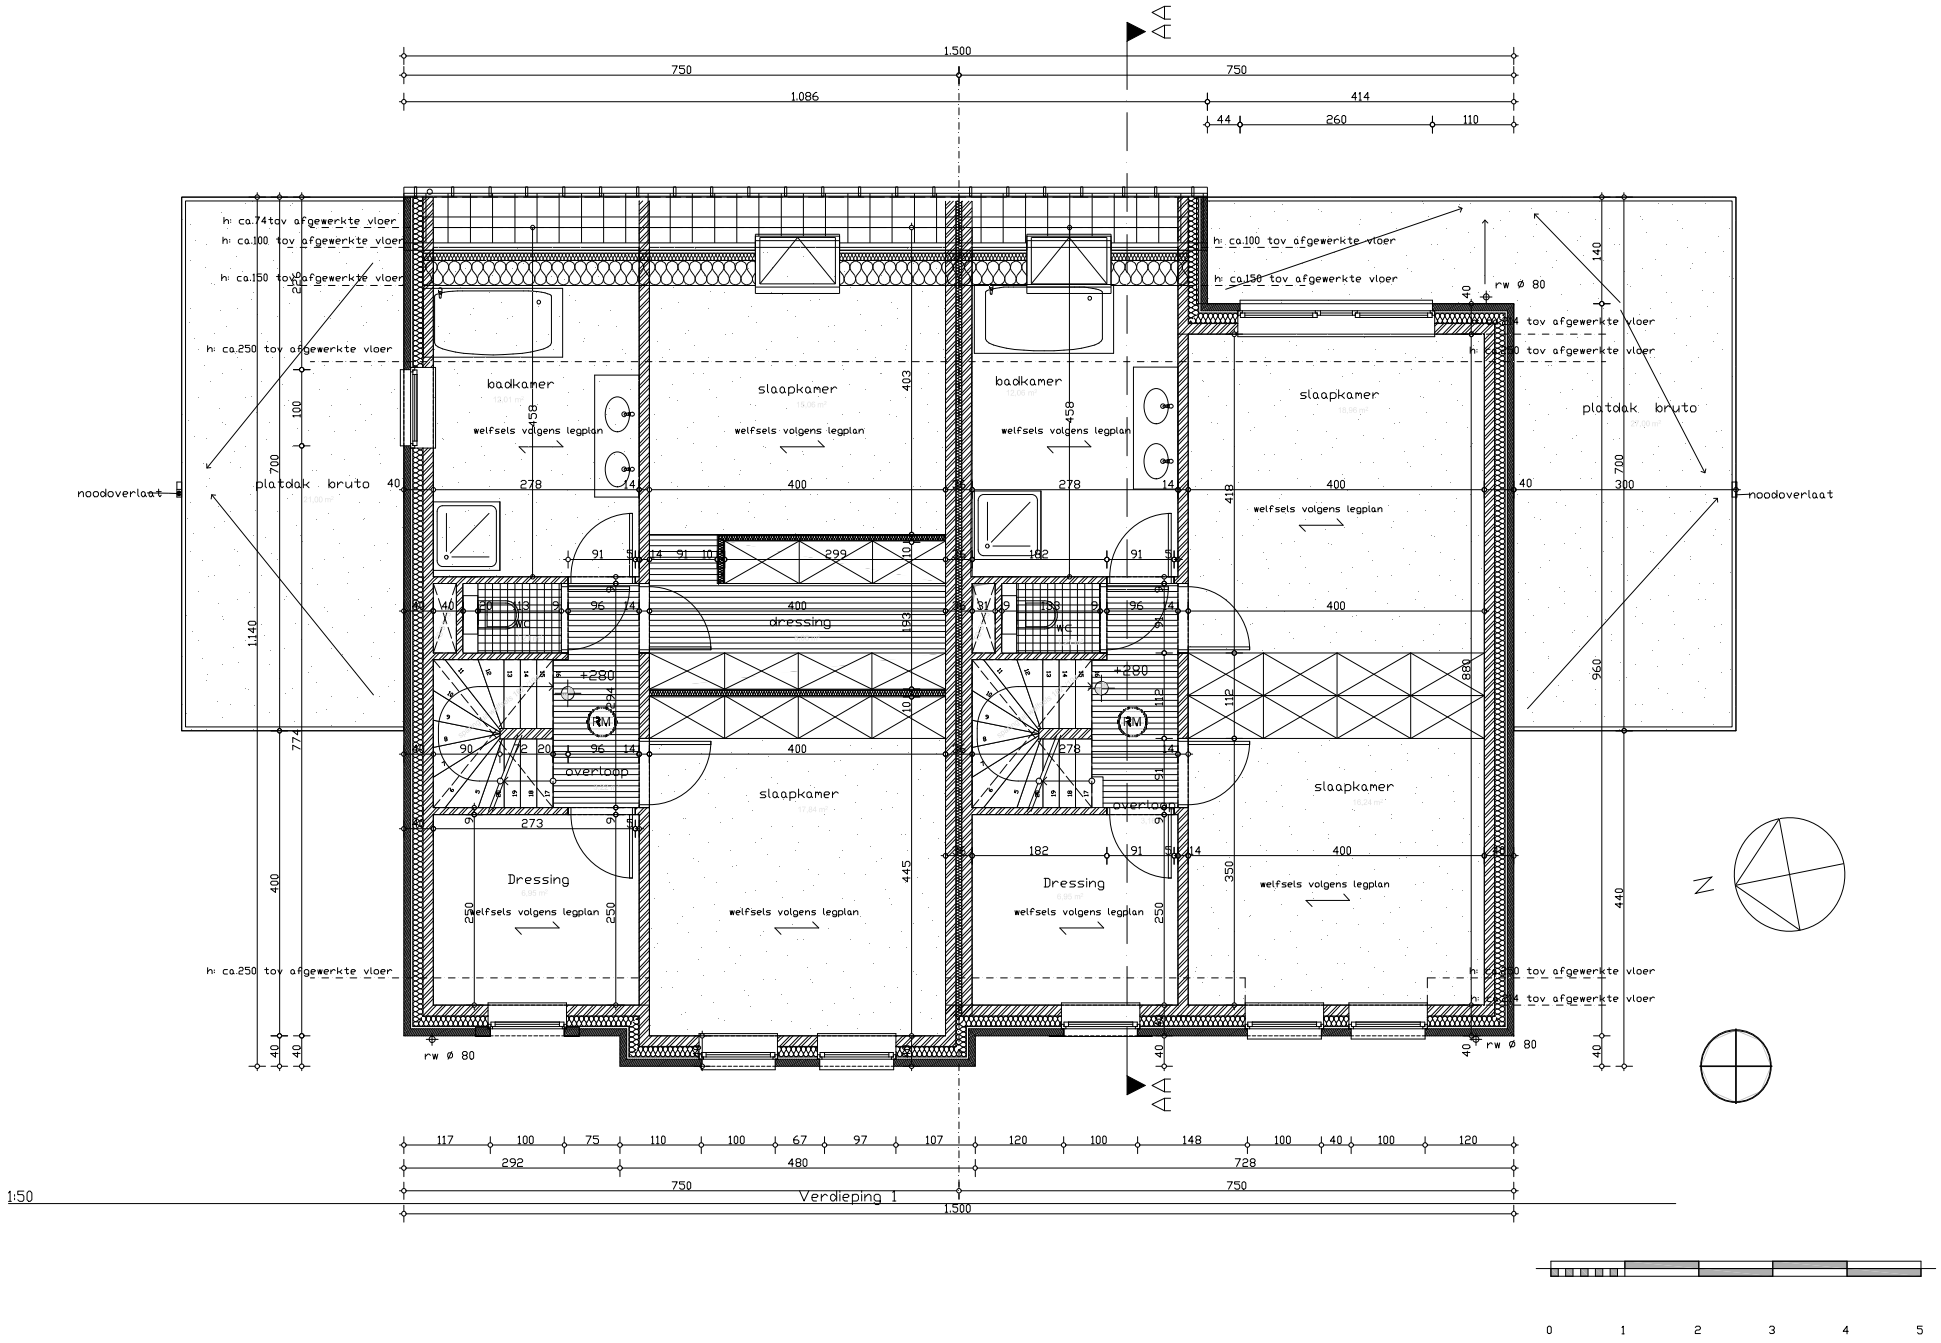

AA
1.500
750
750
1.086
414
44
260
110
h: ca.74tov afgewerkte vloer
h: ca.100 tov afgewerkte vloer
h: ca.150 tov afgewerkte vloer
h: ca.250 tov afgewerkte vloer
noodoverlaat
platdak bruto
badkamer
slaapkamer
welfsels volgens legplan
dressing
overloop
Dressing
rw ø 80
+280
RM
Verdieping 1
1:50
117
100
75
110
100
67
97
107
120
100
148
100
40
100
120
292
480
728
750
750
1.500
0
1
2
3
4
5